

F n°94
1ha84a53ca
21 - H (1ha70a03)
21 - E (86ca)

F n°92
2ha32a60ca
17 - H (2ha27a25)
17 - E (15ca)

F n°92
2ha32a60ca
17 - H (2ha27a25)
17 - E (10ca)

F n°92
2ha32a60ca
17 - H (2ha27a25)
17 - E (5a10)

F n°66
33ha74a20ca
19 - H (33ha29a17)
19 - E (176a8)

F n°67
98a10ca
18 - H (59a03)
18 - E (39a07)

F n°66
33ha74a20ca
19 - H (33ha29a17)
19 - E (27a34)

F n°94
1ha84a53ca
21 - H (1ha70a03)
21 - E (13a50a)

- LEGENDE
- Application cadastrale non contradictoire
 - Projet
 - Limite d'expropriation
 - Emprise expropriée
 - Topographie de l'état existant

LEGENDE

Section et n° de parcelle concernée

T = H = hors emprise
 T = totalité de la parcelle
 n° sur etat parcellaire

C4 n°1475 - Surface totale parcelle
 2ha37a66ca - Solde parcelle
 1 - H (35a86ca)
 1 - E (86ca) - Surface d'emprise

NOTE:

Système de coordonnées Lambert IV


L'application cadastrale résulte de la combinaison entre l'agrandissement graphique d'un document fiscal au 1/2000 et de répis des lieux.

Elle ne résulte donc pas de l'application d'une limite établie contradictoirement avec les riverains.

DEPARTEMENT DE LA CORSE DU SUD
Commune d' AJACCIO
 PLANCHE 06/08
 section F

AGex 2A
 Association de Géomètres eXperts
 POGGI - LOIR - DENEUBOURG
 Successeurs JA LEDERMANN et B LOPEZ

PLAN PARCELLAIRE
 Echelle: 1/500

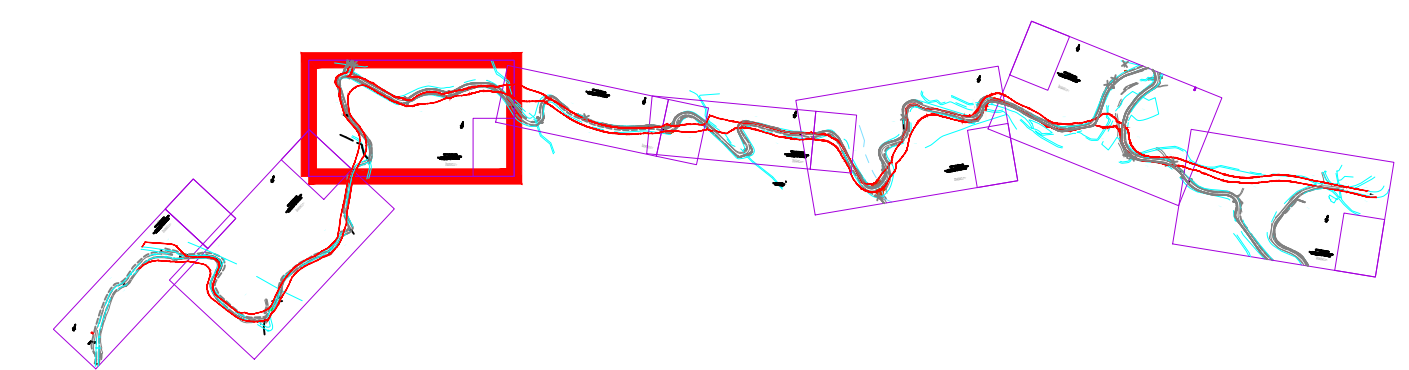

Selari AGEX - Géomètres Experts

10bis Diamant II
 20000 AJACCIO
 Tél: 04 95 21 12 14 Fax: 04 95 21 02 28
 Mail: agex2a@wanadoo.fr

Le Village - au dessus de la Poste
 20114 FIGARI
 Tél/fax: 04 95 27 05 41
 Mail: agex_figari@orange.fr



PARCELLAIRE 06/08 Origine du plan: 1/2000