

F n°74  
2ha96a00ca  
11 - H (2ha74a34)  
11 - E (11a)

F n°72  
13ha70a20ca  
13 - H (13a9a24)  
13 - E (2096)

F n°73  
87a60ca  
87 - H (45a93)  
87 - E (13a6)

F n°74  
2ha96a00ca  
11 - H (2ha74a34)  
11 - E (11a)

D n°302  
3ha00a30ca  
10 - H (2ha96a73)  
10 - E (3a57)


D n°300  
5ha53a30ca  
9 - H (5ha18a02)  
9 - E (35a28)

LEGENDE  
Application cadastrale non contradictoire  
Projet  
Limite d'expropriation  
Emprise expropriée  
Topographie de l'état existant

LEGENDE  
Section et n° de parcelle concernée  
T = totalité de la parcelle  
H = hors emprise  
n° sur etat parcelaire  
C4 n°1475  
2ha37a66ca - Surface totale parcelle  
1 - H (35a86ca) - Solde parcelle  
1 - E (86ca) - Surface d'emprise

NOTA:  
Système de coordonnées Lambert IV  
L'application cadastrale résulte de la combinaison  
entre l'ajustement graphique d'un document fiscal  
au 1/2000 et de l'état des lieux.  
Elle ne résulte donc pas de l'application d'une limite  
établie contradictoirement avec les riverains

DEPARTEMENT DE LA CORSE DU SUD  
Commune d' AJACCIO  
PLANCHE 03/08  
sections D et F  
AGex 2A  
Association de Géomètres eXperts  
POGGI - LOIR - DENEUBOURG  
Successeurs JA LEDERMANN et B LOPEZ  
PLAN PARCELLAIRE  
Echelle: 1/500

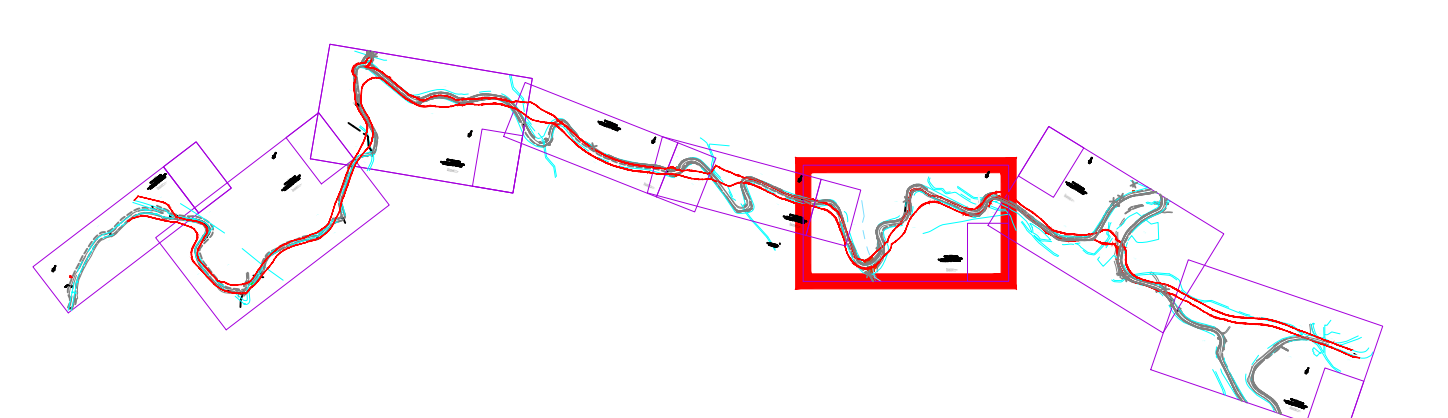

Selari AGEX - Géomètres Experts  
10bis Diamant II  
20000 AJACCIO  
Tél: 04 95 21 12 14 Fax: 04 95 21 02 28  
Mail: agex2a@wanadoo.fr  
Le Village - au dessus de la Poste  
20114 FIGARI  
Tél/fax: 04 95 27 05 41  
Mail: agex\_figari@orange.fr  
ORDRE DES GEOMETRES-EXPERTS  
Selari AGEX  
10bis Diamant II  
20000 AJACCIO  
Tél: 04 95 21 12 14 Fax: 04 95 21 02 28  
Mail: agex2a@wanadoo.fr  
N° 2005200010

PARCELLAIRE / AJACCIO / 03/08 / 2012