

COMMUNE DE FIGARI

ASSAINISSEMENT DES HAMEAUX DE
FIGARI - VIGNOLA - POGGIALE

1ère Partie : FIGARI et VIGNOLA
Lot n°9 : Raccordement STEP de Vignola

DOSSIER DE CONSULTATION DES ENTREPRISES

- B 2 - PLAN AU 1/1.000ème



Cabinet BLASINI
11 bis Av. Jean ZUCCHETTI 20200 BASTIA
☎ 04 95 31 16 27 - 04 95 32 23 23
e-mail : contact@cabinet-blasini.fr

N° 736.2

Fait à Bastia,
en Mars 2016

- LEGENDE -

Réseau Existant :

Gravitaire

Regard

Réseau Projeté :


Gravitaire Principal *

Servitude larg 3m100

Regard

* - La conduite d'assainissement gravitaire en PVC Ø200mm,
enfouie sous tranchée posée sur un lit de sable avec une
couverture minimal de 0m80

STEP DE FIGARI

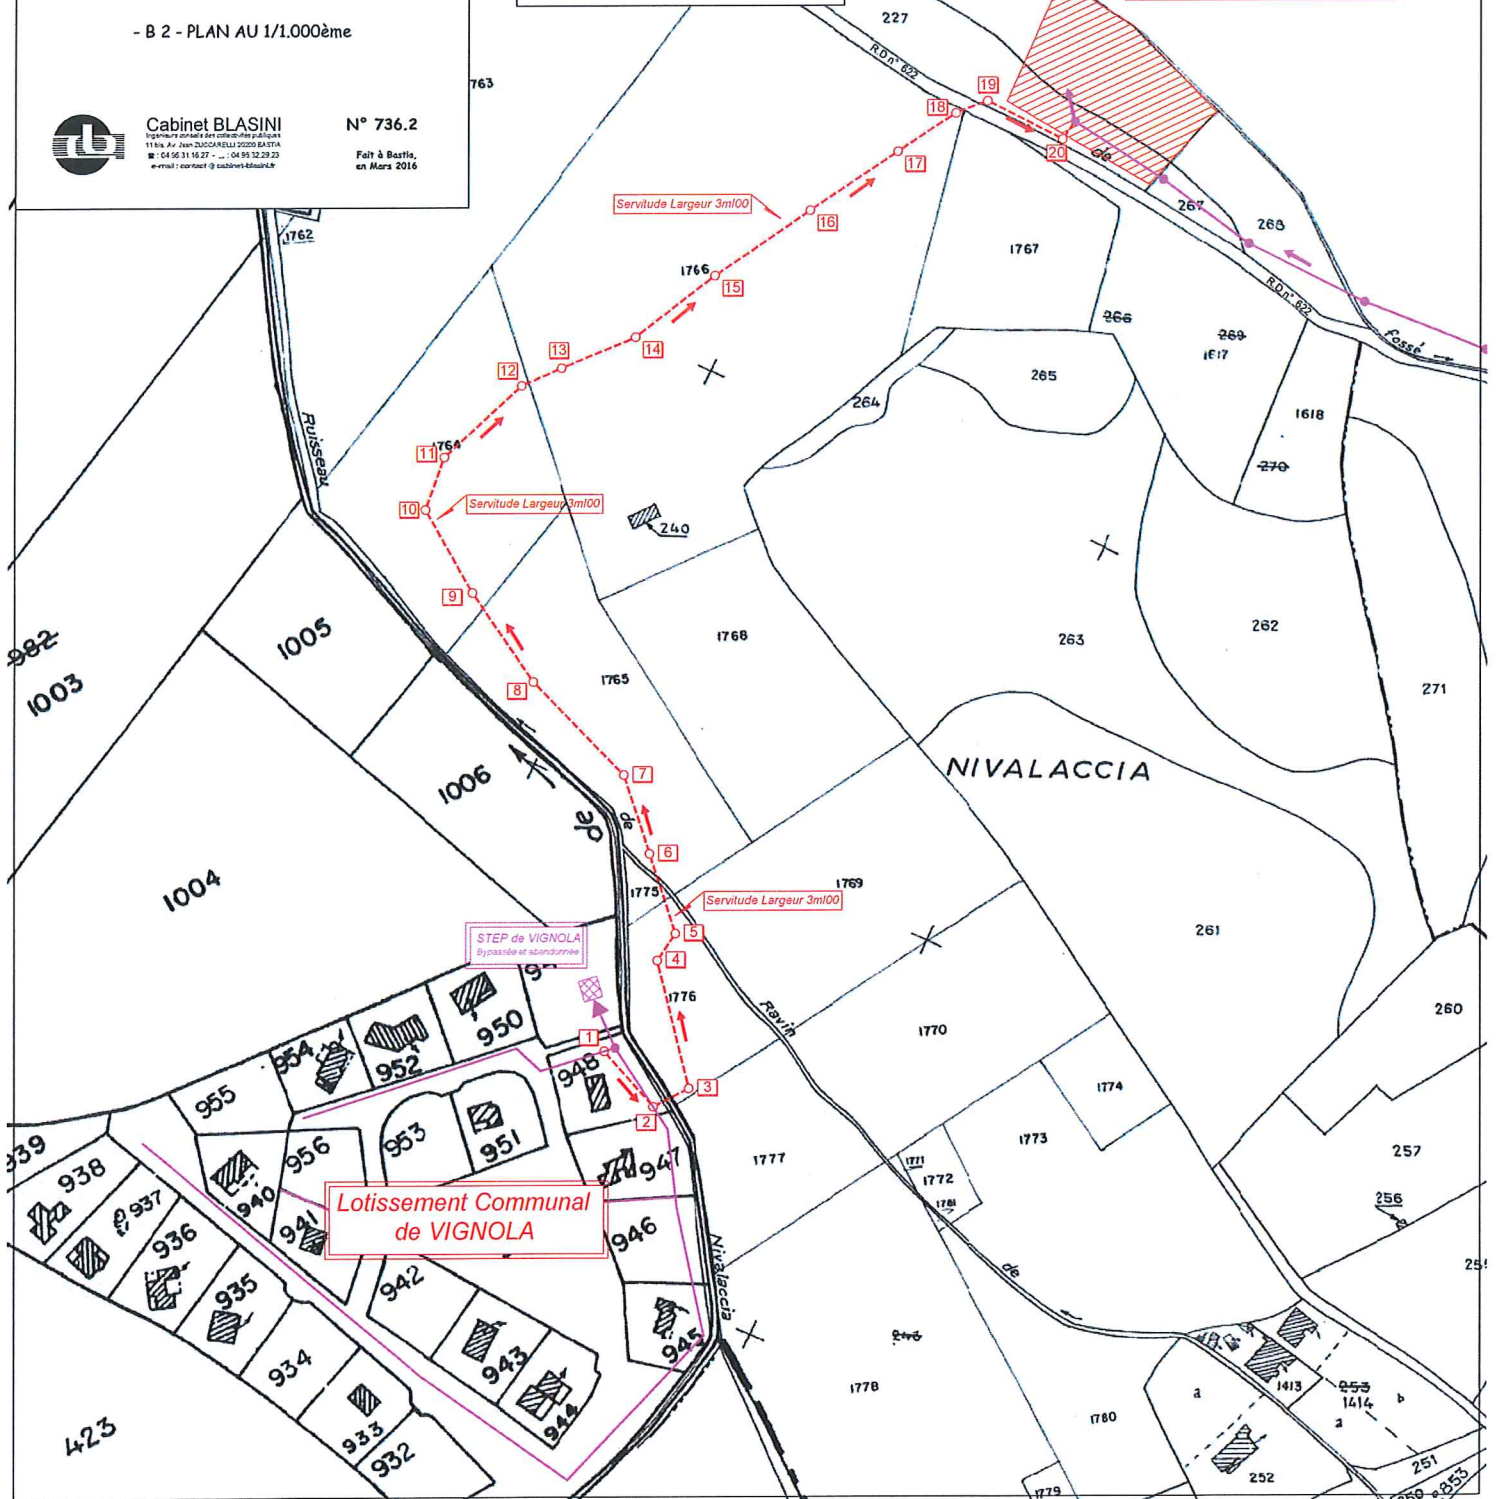

COMMUNE DE FIGARI

ASSAINISSEMENT DES HAMEAUX DE FIGARI - VIGNOLA - POGGIALE

1ère Partie : FIGARI et VIGNOLA

Lot n°9 : Raccordement STEP de Vignola

DUP

Parcelle n°	Longueur	Largeur	Surface m ²
H 1776	111,90	3,00	335,70 M2
H 1775	6,50	3,00	19,50 M2
H 1765	163,20	3,00	489,60 M2
H 1764	132,45	3,00	397,35 M2
H 1766	238,35	3,00	715,05 M2

Quantité:

06/04 117

Desuée, sur Fond Typo et non
sur Fond Cadastrel
(Pegée différente)

→ Pierre

DUP

Parcelle n°

H 1776

12,40
68,50
15,05
15,95

111,90 ml

x 3ml00 =

M2 335,70

H 1775

6,50

6,50 ml

x 3ml00 =

M2 19,50

H 1765

16,35
38,30
63,05
45,50

163,20 ml

x 3ml00 =

M2 489,60

H 1764

5,00 4,66
47,80
25,75 25,74
48,85 48,83
5,05

132,45 ml

x 3ml00 =

M2 397,35

H 1766

15,40 15,42
37,10 37,12
46,70 46,67
53,00 53,02
49,15 49,12
37,00 36,96

238,35 ml

x 3ml00 =

M2 715,05