


PLAN PARCELLAIRE
 Echelle: 1/500

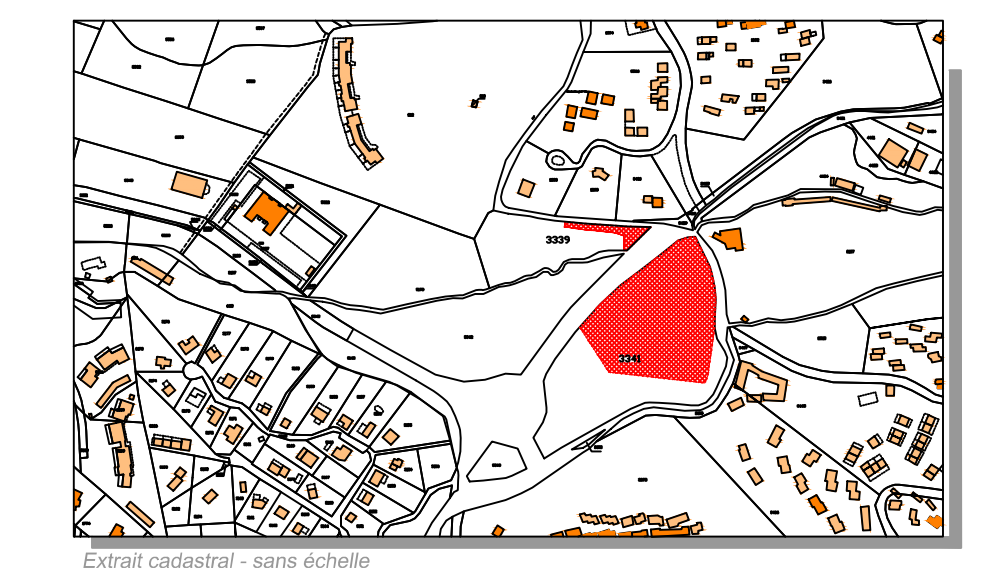

Selari AGEX - Géomètres Experts
 10bis Diamant II
 20000 AJACCIO
 Tél: 04.95.21.19.14 Fax: 04.95.21.02.28
 Mail: agex2a@wanadoo.fr

Le Village - au dessus de la Poste
 20114 FIGARI
 Tél/Fax: 04.95.27.26.41 Mail: agex@suprême.org


Eligna - Sagone
 20166 CORTICIA
 Tél/Fax: 04.95.78.09.28 Mail: agex@suprême.org



LEGENDE
 Section et n° de parcelle concernée

A n°1475 Surface totale parcelle
 2ha37a66ca
 1-H (35a86ca) Solde parcelle
 1-E (86ca) Surface d'emprise

H = hors emprise
 T = totalité de la parcelle
 n° sur état parcellaire

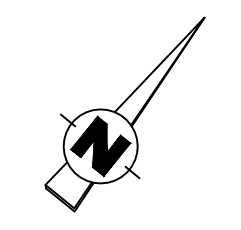

LEGENDE

- Application cadastrale non contradictoire
- - - - - emprise
- ==== Mur de soutènement
- Station géomètre
- XXXXXX Talus

NOTA:
 Système de coordonnées Lambert IV
 L'application cadastrale résulte de la combinaison
 entre l'alignement technique d'un document fiscal
 au 1/4000 et de l'état de l'alignement
 Elle ne résulte donc pas de l'alignement d'une limite
 établie contradictoirement avec les riverains

