


PLAN PARCELLAIRE contre allée

ECHELLE : 1 / 500

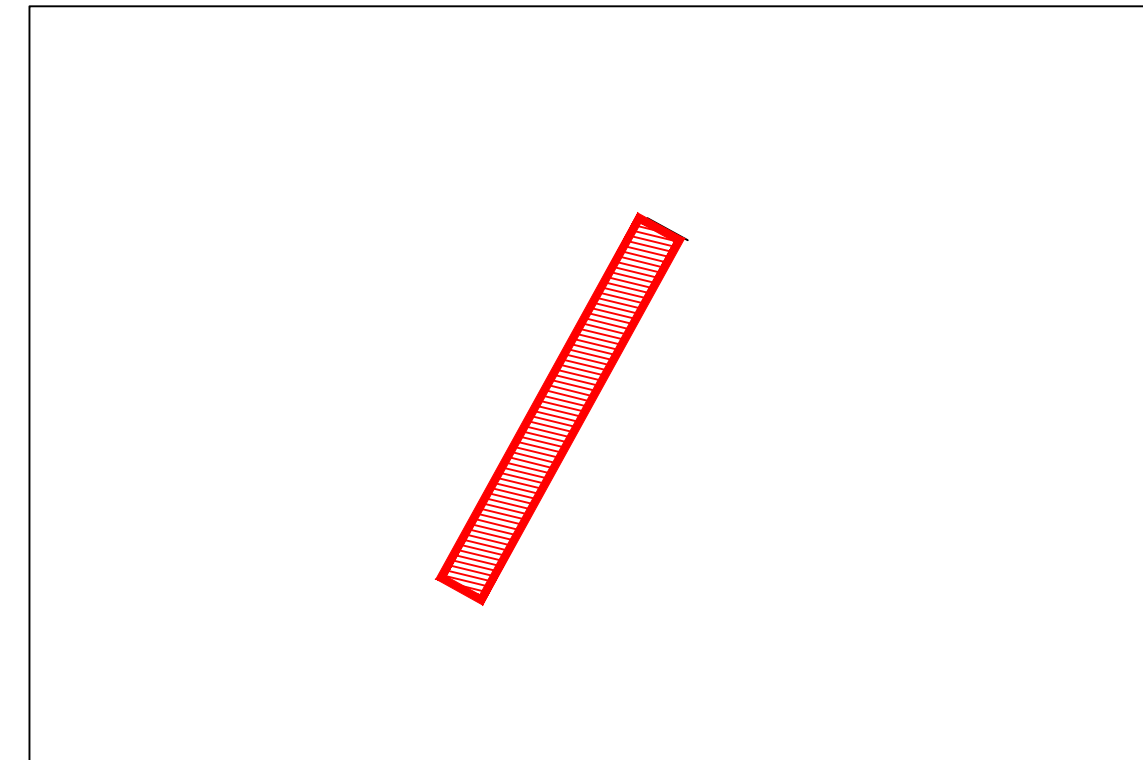

EXTRAIT PLAN DE SITUATION SANS ECHELLE

DATE	MODIFICATIONS
Janvier 2016	Modification contre allée
août 2015	contre allée
Décembre 2010	PARCELLAIRE
18 Juillet 2007	Origine du plan

