


DEPARTEMENT DE LA CORSE DU SUD
Commune d' AJACCIO
PLANCHE 01/08
 section D

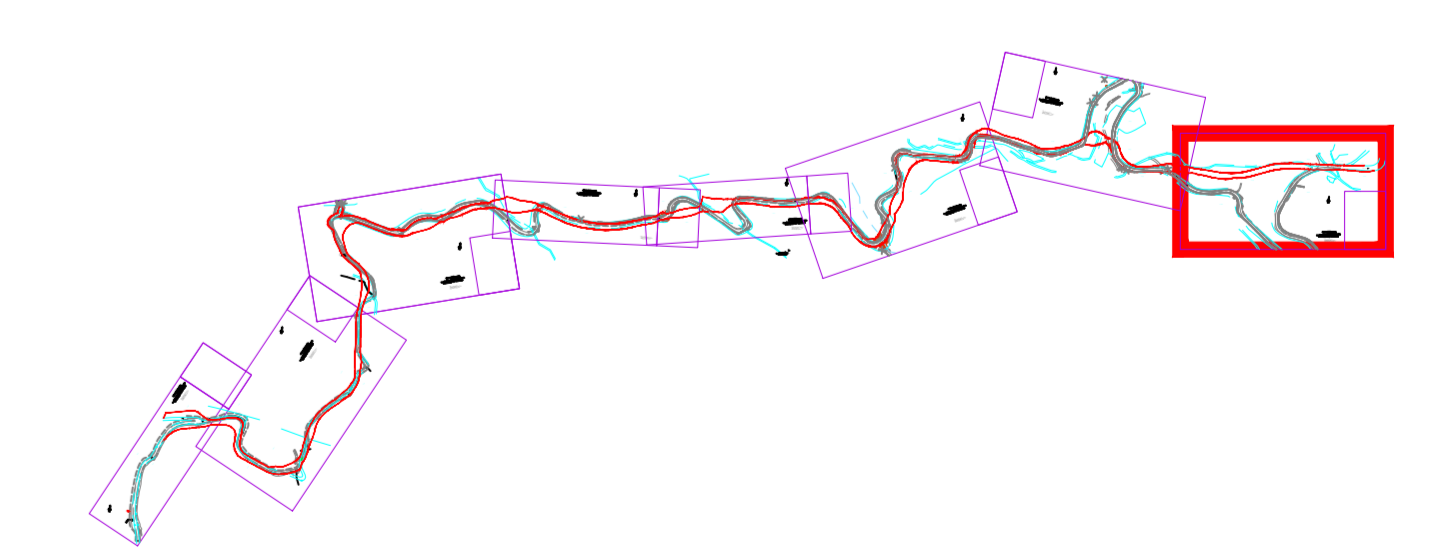

PLAN PARCELLAIRE
 Echelle: 1/500



LEGENDE
 Application cadastrale non contradictoire
 Projet
 Limite d'expropriation
 Emprise expropriée
 Topographie de l'état existant


LEGENDE
 Section et n° de parcelle concernée

C4 n°1475	Surface totale parcelle
2ha37a66ca	Surface d'emprise
1ha35a86ca	Solde parcelle
1ha86ca	Surface d'emprise

H = hors emprise
 T = totalité de la parcelle
 n° sur état parcellaire

NOTA:
 Système de coordonnées Lambert IV
 L'application cadastrale résulte de la combinaison
 entre l'agencement graphique d'un document fiscal
 au 1/2000 et de l'état des lieux.
 Elle ne résulte donc pas de l'application d'une limite
 délimitée contractuellement avec les riverains.

Selari AGEX - Géomètres Experts
 10bis Diamant II
 20000 AJACCIO
 Tél: 04 95 21 12 14 Fax: 04 95 21 02 28
 Mail: agex2a@wanadoo.fr
 Le Village - au dessus de la Poste
 20114 FIGARI
 Tél: 04 95 27 05 41
 Mail: agex_figari@orange.fr

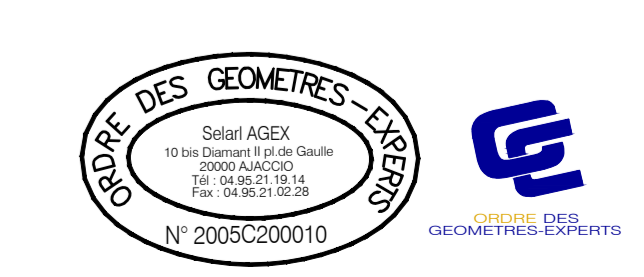

PLAN PARCELLAIRE / 01/08/12
 Origine du plan: 1/05/2011