



PLAN PARCELLAIRE
 Echelle: 1/500

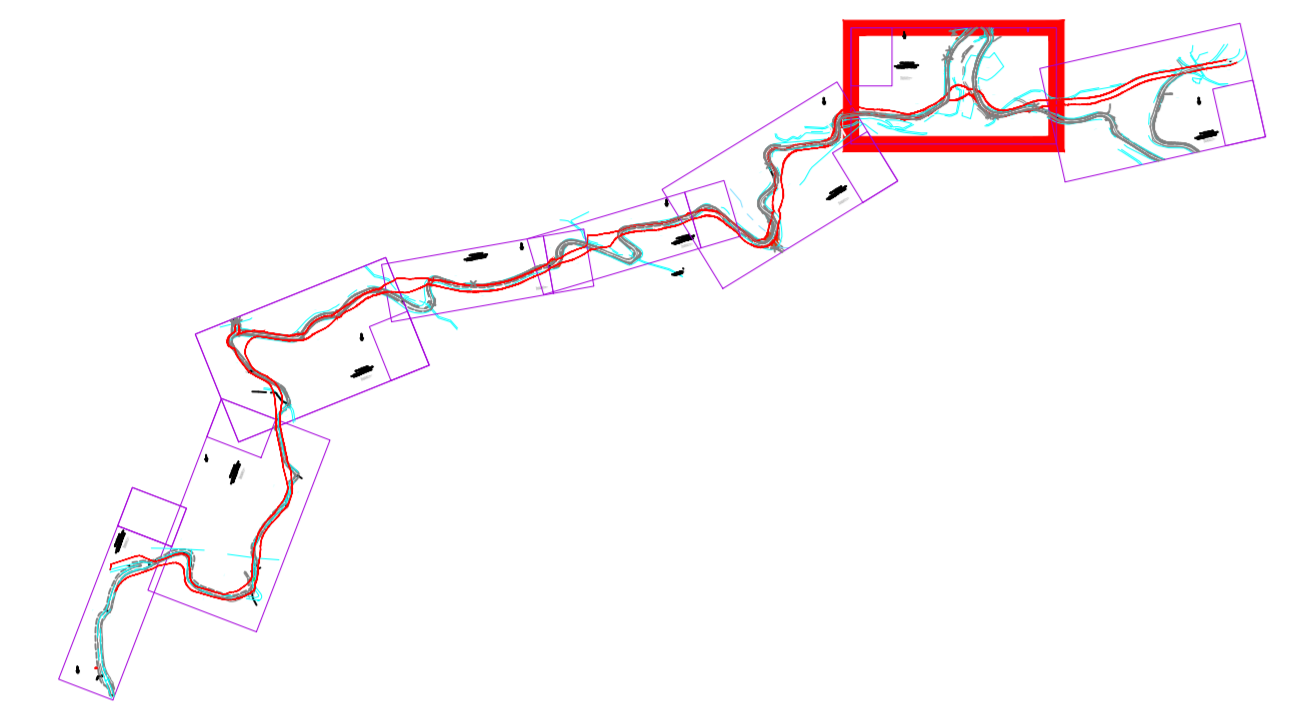

Selari AGEX - Géomètres Experts
 106a Diamant II
 20000 AJACCIO
 Tél: 04 95 21 19 14 Fax: 04 95 21 02 28
 Mail: agex2a@wanadoo.fr
 Le Village - au dessus de la Poste
 20114 FIGARI
 Tél/Fax: 04 95 27 05 41
 Mail: agex.figari@orange.fr

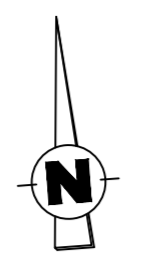

LEGENDE
 Section et n° de parcelle concernée
 C4 n°1475 Surface totale parcelle
 2ha37a66ca
 L n°1 (33a86ca) Soie parcelle
 J - E (86ca) Surface d'emprise
 H = hors emprise
 T = totalité de la parcelle n° sur état parcellaire

NOTA:
 Système de coordonnées Lambert IV
 L'application cadastrale résulte de la combinaison
 entre l'agrandissement graphique d'un document fiscal
 au 1/2000 et de l'état des lieux.
 Elle ne résulte donc pas de l'application d'une limite
 stable contractuellement avec les riverains.

LEGENDE
 Application cadastrale non contradictoire
 Projet
 Limite d'expropriation
 Emprise expropriée
 Topographie de l'état existant

