


DEPARTEMENT DE LA CORSE DU SUD
Commune d' AJACCIO
PLANCHE 03/08
 sections D et F

AGex^{2A}
 Association de Géomètres eXperts
 POGGI - LOIR - DENEUFBOURG
 Successeurs JA LEDERMANN et B LOPEZ

PLAN PARCELLAIRE
 Echelle: 1/500

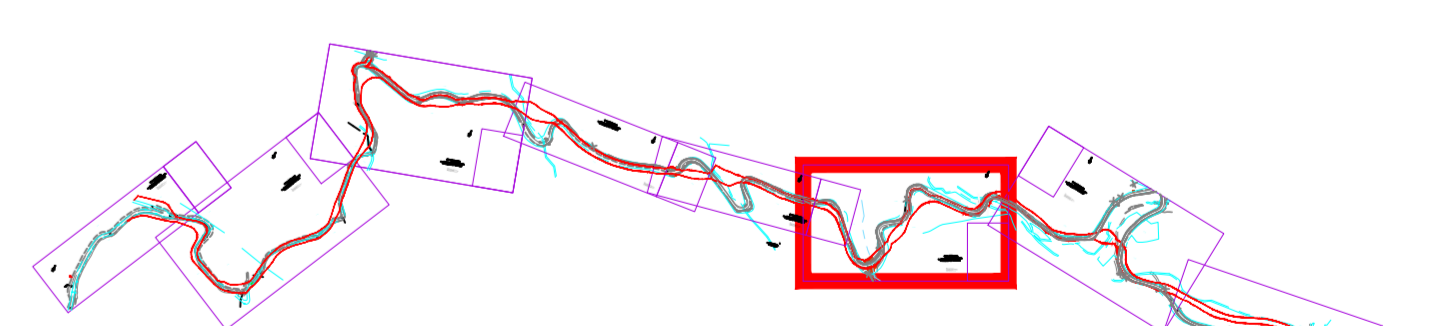

LEGENDE

Section et n° de parcelle concernée

C4 n°1475	2ha37a66ca	Surface totale parcelle
1 - H (35a86ca)	1 - E (86ca)	Surface d'emprise
T = totalité de la parcelle	n° sur etat parcellaire	

NOTA:
 Système de coordonnées Lambert IV
 L'application cadastrale résulte de la combinaison
 entre l'alignement graphique d'un document fiscal
 au 1/2000 et de l'état des lieux.
 Elle ne résulte donc pas de l'application d'une limite
 établie contradictoirement avec les riverains

Selari AGEX - Géomètres Experts
 10bis Diamant II
 20000 AJACCIO
 Tél: 04.95.21.12.14 Fax: 04.95.21.02.28
 Mail: agex2a@wanadoo.fr
 Le Village - au dessus de la Poste
 20114 FIGARI
 Tél/fax: 04.95.27.05.41
 Mail: agex_figari@orange.fr

COFFRE DES GEOMETRES-EXPERTS
 Selari AGEX
 10bis Diamant II de la Poste
 20000 AJACCIO
 Tél: 04.95.21.12.14
 Fax: 04.95.21.02.28
 N° 2005200010

COFFRE DES GEOMETRES-EXPERTS
 G. POGGI
 10bis Diamant II de la Poste
 20000 AJACCIO
 Tél: 04.95.21.12.14
 Fax: 04.95.21.02.28
 N° 2005200010

PARCELLAIRE / AJACCIO
 Origine du plan: 1/500