

Commune de SARI SOLENZAEA

PROCEDURE D'ACQUISITION PAR EXPROPRIATION DE LA VOIE PRIVEE OUVERTE A LA CIRCULATION PUBLIQUE
dite " de l'ancienne voie ferrée" Section AB n° 2 et 3

PLAN DE SITUATION

ECHELLE 1/10 000

PROJET

SOLENZARA

FAVONE




SITUATION DES BIENS A ACQUERIR

(Les plans aux échelles réglementaires figurent dans les dossiers DUP et enquête parcellaire)



Situation dans la ville

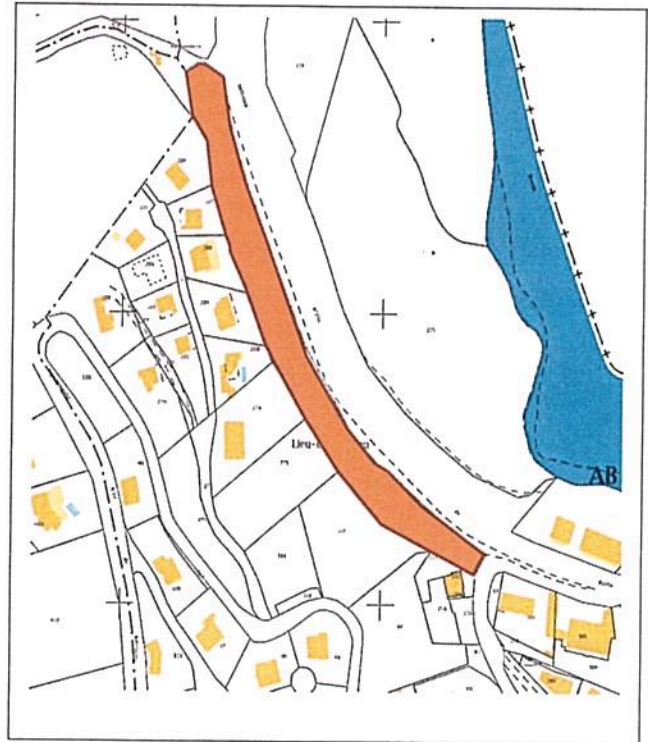

Emprise des parcelles concernées

