


Extrait du plan cadastral - Dossier de demande d'enregistrement d'exploiter une ICPE et de
déclarations d'ICPE

Site LORENZONI FER ET METAUX - rue René Biancarelli – 20137 PORTO-VECCHIO

Parcelle n°24 section AK

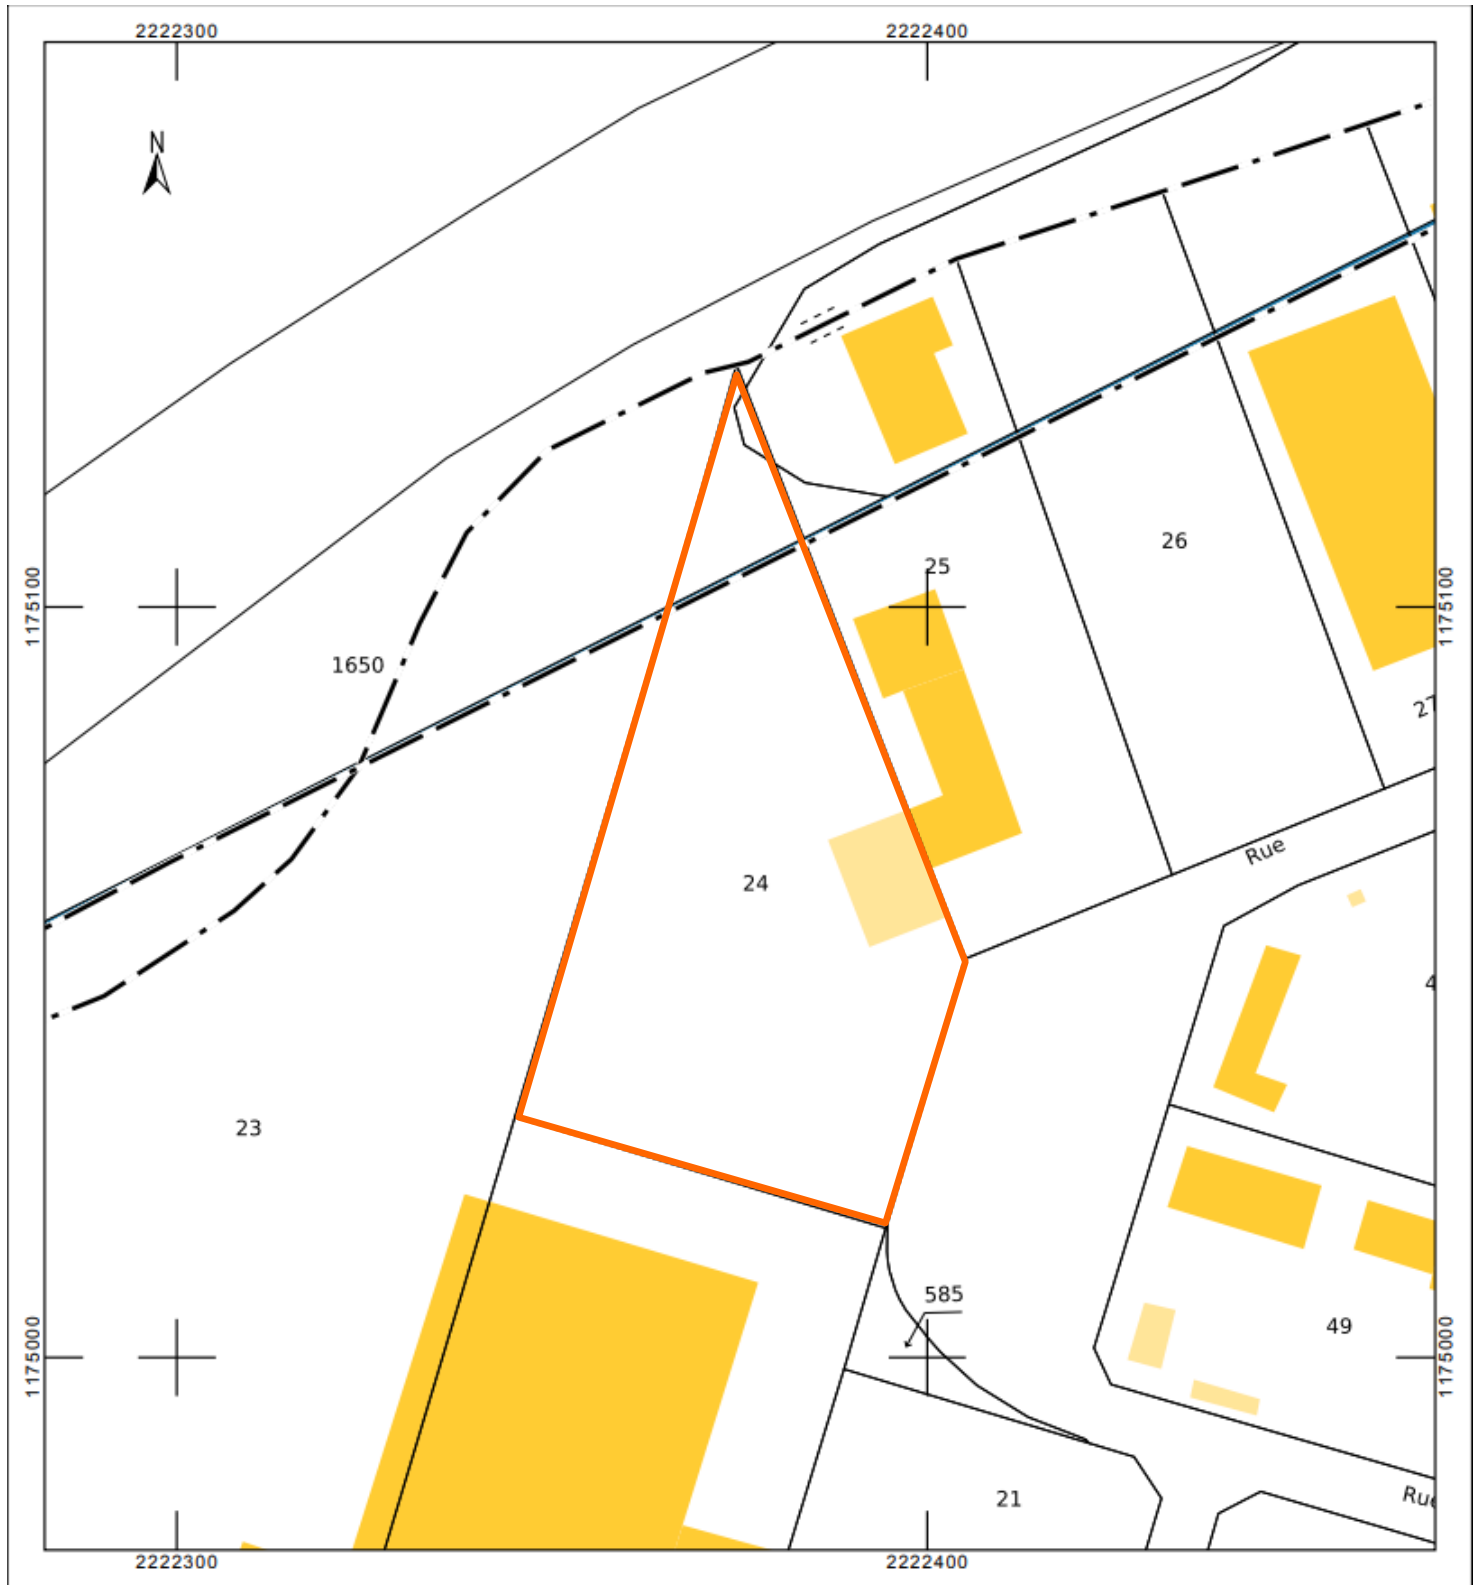

— Limite du site

Source : fond cadastral avril 2022

Echelle : 1/1000

Plan réalisé par Assyst Environnement