



**PLAN PARCELLAIRE**  
 Echelle: 1/500

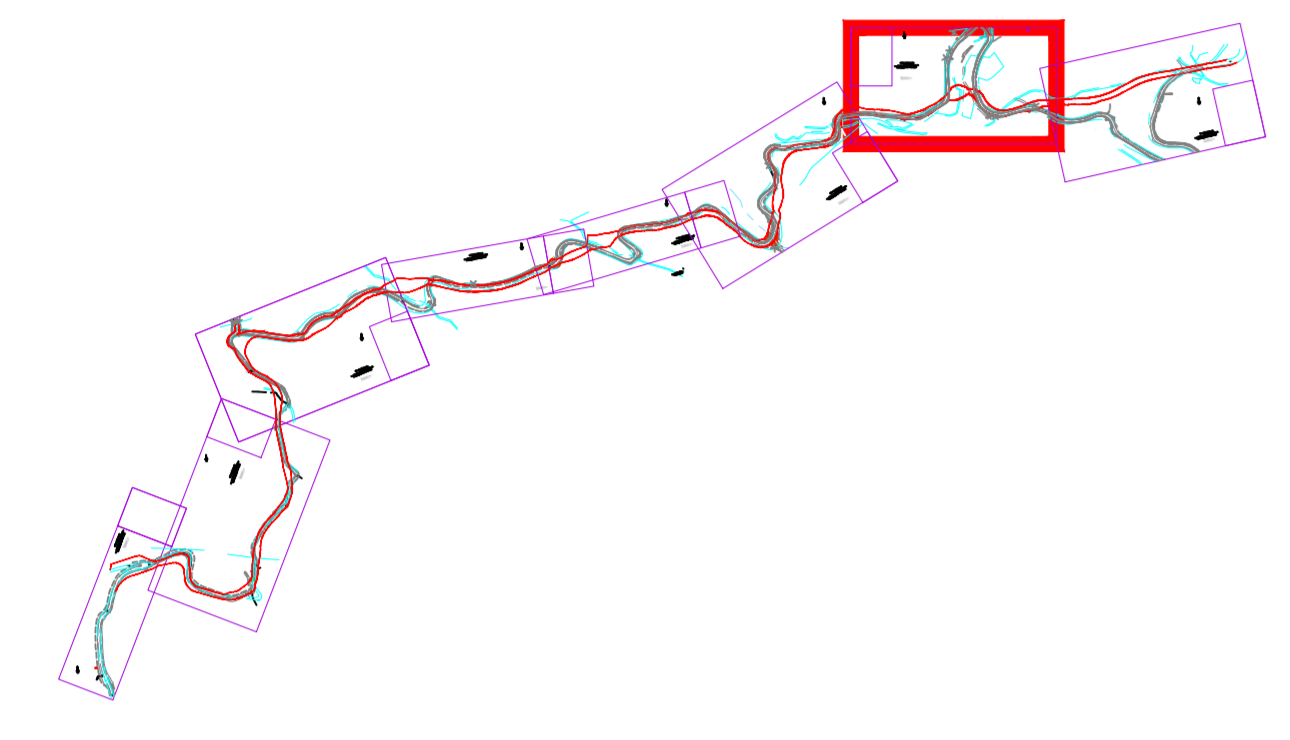

Selari AGEX - Géomètres Experts  
 106a Diamant II  
 20000 AJACCIO  
 Tél: 04 95 21 19 14 Fax: 04 95 21 02 28  
 Mail: agex2a@wanadoo.fr  
 Le Village - au dessus de la Poste  
 20114 FIGARI  
 Tél/Fax: 04 95 27 05 41  
 Mail: agex.figari@orange.fr

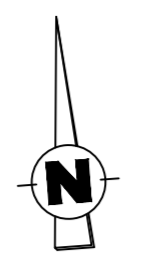

**LEGENDE**  
 Section et n° de parcelle concernée  
 C4 n°1475 Surface totale parcelle  
 2ha37a66ca  
 L n°1 (33a86ca) Soie parcelle  
 J - E (86ca) Surface d'emprise  
 H = hors emprise  
 T = totalité de la parcelle n° sur état parcellaire

NOTA:  
 Système de coordonnées Lambert IV  
 L'application cadastrale résulte de la combinaison  
 entre l'agrandissement graphique d'un document fiscal  
 au 1/2000 et de l'état des lieux.  
 Elle ne résulte donc pas de l'application d'une limite  
 stable contractuellement avec les riverains.

**LEGENDE**  
 Application cadastrale non contradictoire  
 Projet  
 Limite d'expropriation  
 Emprise expropriée  
 Topographie de l'état existant

