

F n°94
1ha84a53ca
21 - H (1ha70a03)
21 - E (86ca)

F n°92
2ha32a60ca
17 - H (2ha27a25)
17 - E (15ca)

F n°92
2ha32a60ca
17 - H (2ha27a25)
17 - E (10ca)

F n°92
2ha32a60ca
17 - H (2ha27a25)
17 - E (5a10)

F n°66
33ha74a20ca
19 - H (33ha29a17)
19 - E (1766)

F n°67
98a10ca
18 - H (59a03)
18 - E (39a07)

F n°66
33ha74a20ca
19 - H (33ha29a17)
19 - E (27334)

F n°94
1ha84a53ca
21 - H (1ha70a03)
21 - E (1385ca)

LEGENDE

- Application cadastrale non contradictoire
- Projet
- Limite d'expropriation
- Emprise expropriée
- Topographie de l'état existant

LEGENDE

Section et n° de parcelle concernée


T = $\frac{C4 \text{ n°} 1475}{2ha37a66ca}$ - Surface totale parcelle
 H = hors emprise
 L = hors emprise
 n° sur etat parcellaire = $\frac{1}{1}$ (35a86ca) - Solde parcelle
 - E (86ca) - Surface d'emprise

NOTA:
Système de coordonnées Lambert IV
L'application cadastrale résulte de la combinaison
entre l'agrandissement graphique d'un document fiscal
au 1/2000 et de répis des lieux.
Elle ne résulte donc pas de l'application d'une limite
établie contradictoirement avec les riverains.

DEPARTEMENT DE LA CORSE DU SUD
Commune d' AJACCIO
PLANCHE 06/08
section F

AGex 2A
Association de Géomètres eXperts
POGGI - LOIR - DENEUBOURG
Successeurs JA LEDERMANN et B LOPEZ

PLAN PARCELLAIRE
Echelle: 1/500

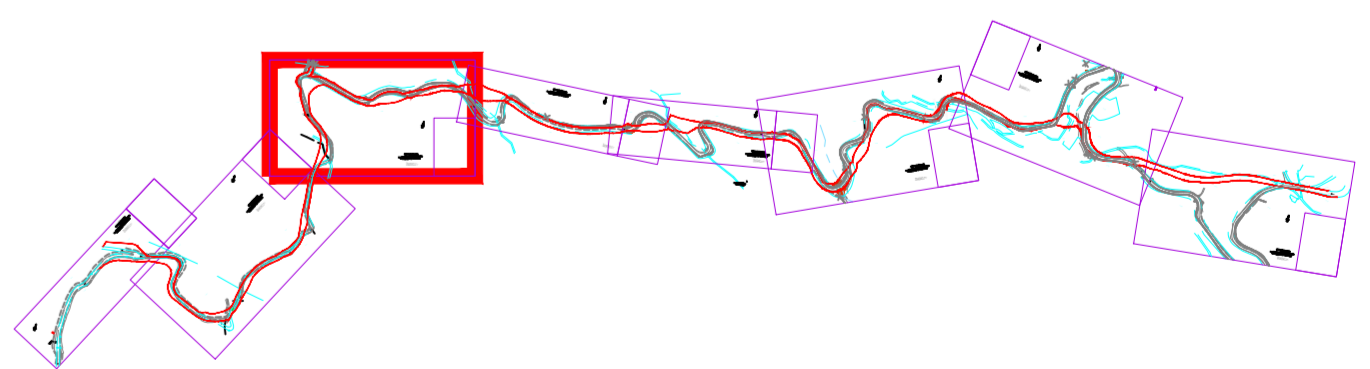

Selari AGEX - Géomètres Experts
10bis Diamant II
20000 AJACCIO
Tél: 04 95 21 12 14 Fax: 04 95 21 02 28
Mail: agex2a@wanadoo.fr
Le Village - au dessus de la Poste
20114 FIGARI
Tél: 04 95 27 05 41
Mail: agex_figari@orange.fr



PARCELLAIRE 06/08 Origine du plan: 05/2001