




PLAN PARCELLAIRE
Echelle: 1/500




Selari AGEX - Géomètres Experts

10bis Diamant II
20000 AJACCIO
Tél: 04.95.21.19.14 Fax: 04.95.21.02.28
Mail: agex2a@wanadoo.fr

Le Village - au dessus de la Poste
20114 FIGARI
Tél/Fax: 04.95.27.05.41
Mail: agex.figari@orange.fr

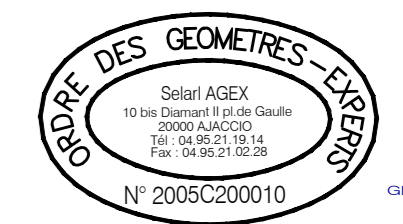

PARCELLAIRE - 04/2012
Origine du plan: 03/2001
DOSSIER: 1200DEP4

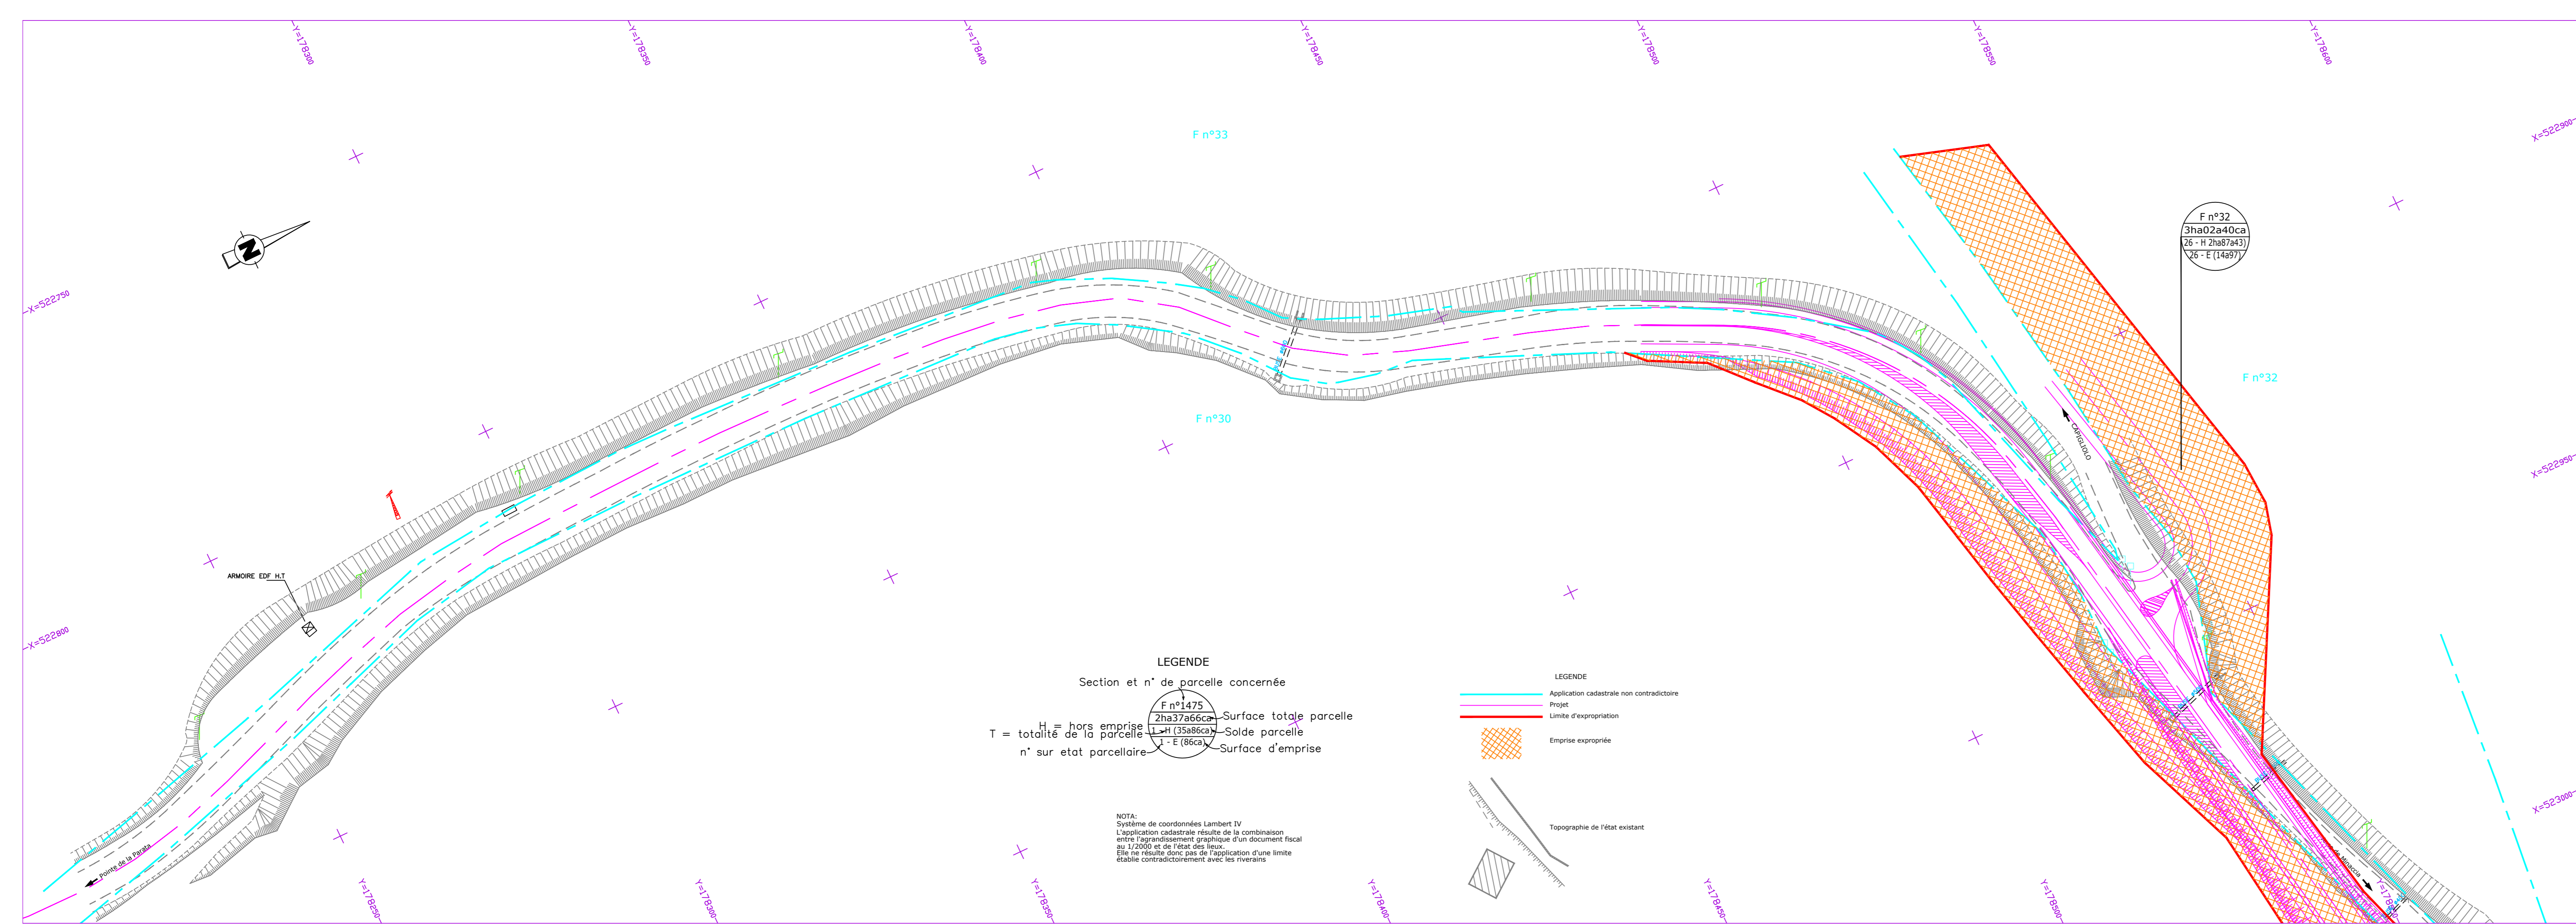

LEGENDE
Section et n° de parcelle concernée

F n°1475	Surface totale parcelle
2ha37a66ca	
H (35a86ca)	Solde parcelle
- E (86ca)	Surface d'emprise

T = totalité de la parcelle
H = hors emprise
n° sur etat parcellaire

NOTA:
Système de coordonnées Lambert IV
L'application cadastrale résulte de la combinaison
entre l'agrandissement graphique d'un document fiscal
au 1/2000 et de l'état des lieux.
Elle ne résulte donc pas de l'application d'une limite
établie contradictoirement avec les riverains

LEGENDE

- Application cadastrale non contradictoire
- Projet
- Limite d'expropriation
- Emprise expropriée
- Topographie de l'état existant

F n°32
3ha02a40ca
26 - H 2ha87a43
26 - E (14a97)

F n°32

F n°33

F n°30

ARMOIRE EDF HT

X=522750

X=522800

X=522900

X=522950

X=523000

Y=178950

Y=178950

