

DEPARTEMENT DE LA CORSE DU SUD  
**Commune de PIANA**  
**ROUTE D'ARONE**

# PLAN PARCELLAIRE

ECHELLE : 1 / 1000


DATE : Juin 2008

MODIFICATIONS :

Origine du plan

ORDRE DES COMMUNES : 0601 DEPT

SEAL

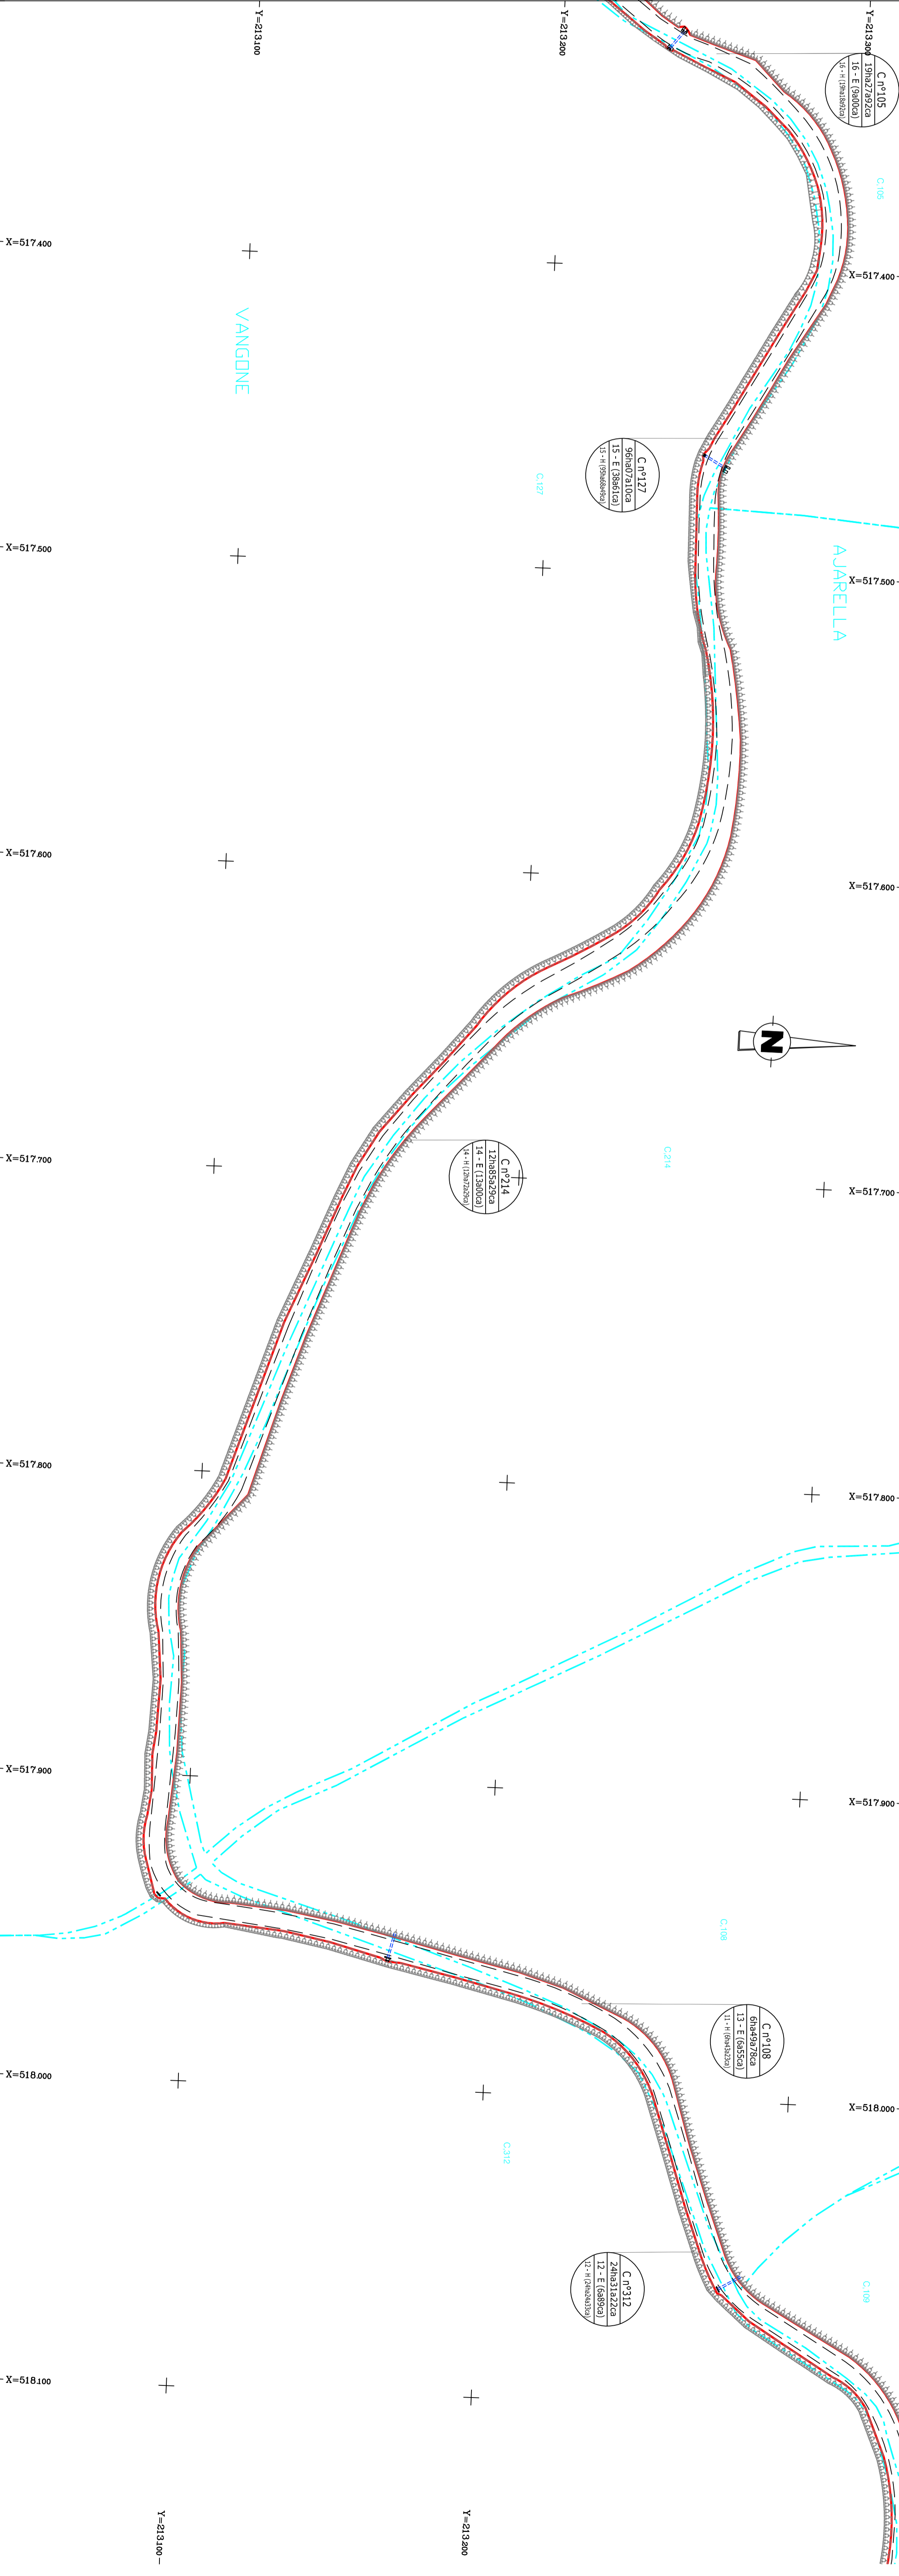

REALIZAZIONE: CANTONIERI ESPERTI FORNITORI SPA, VIA BRIGANDI 11, 20089 LAMAZZO, TEL. 0462/11614, FAX 0462/214228, EMAIL: AGRICOLA@CANTONIERI.IT