
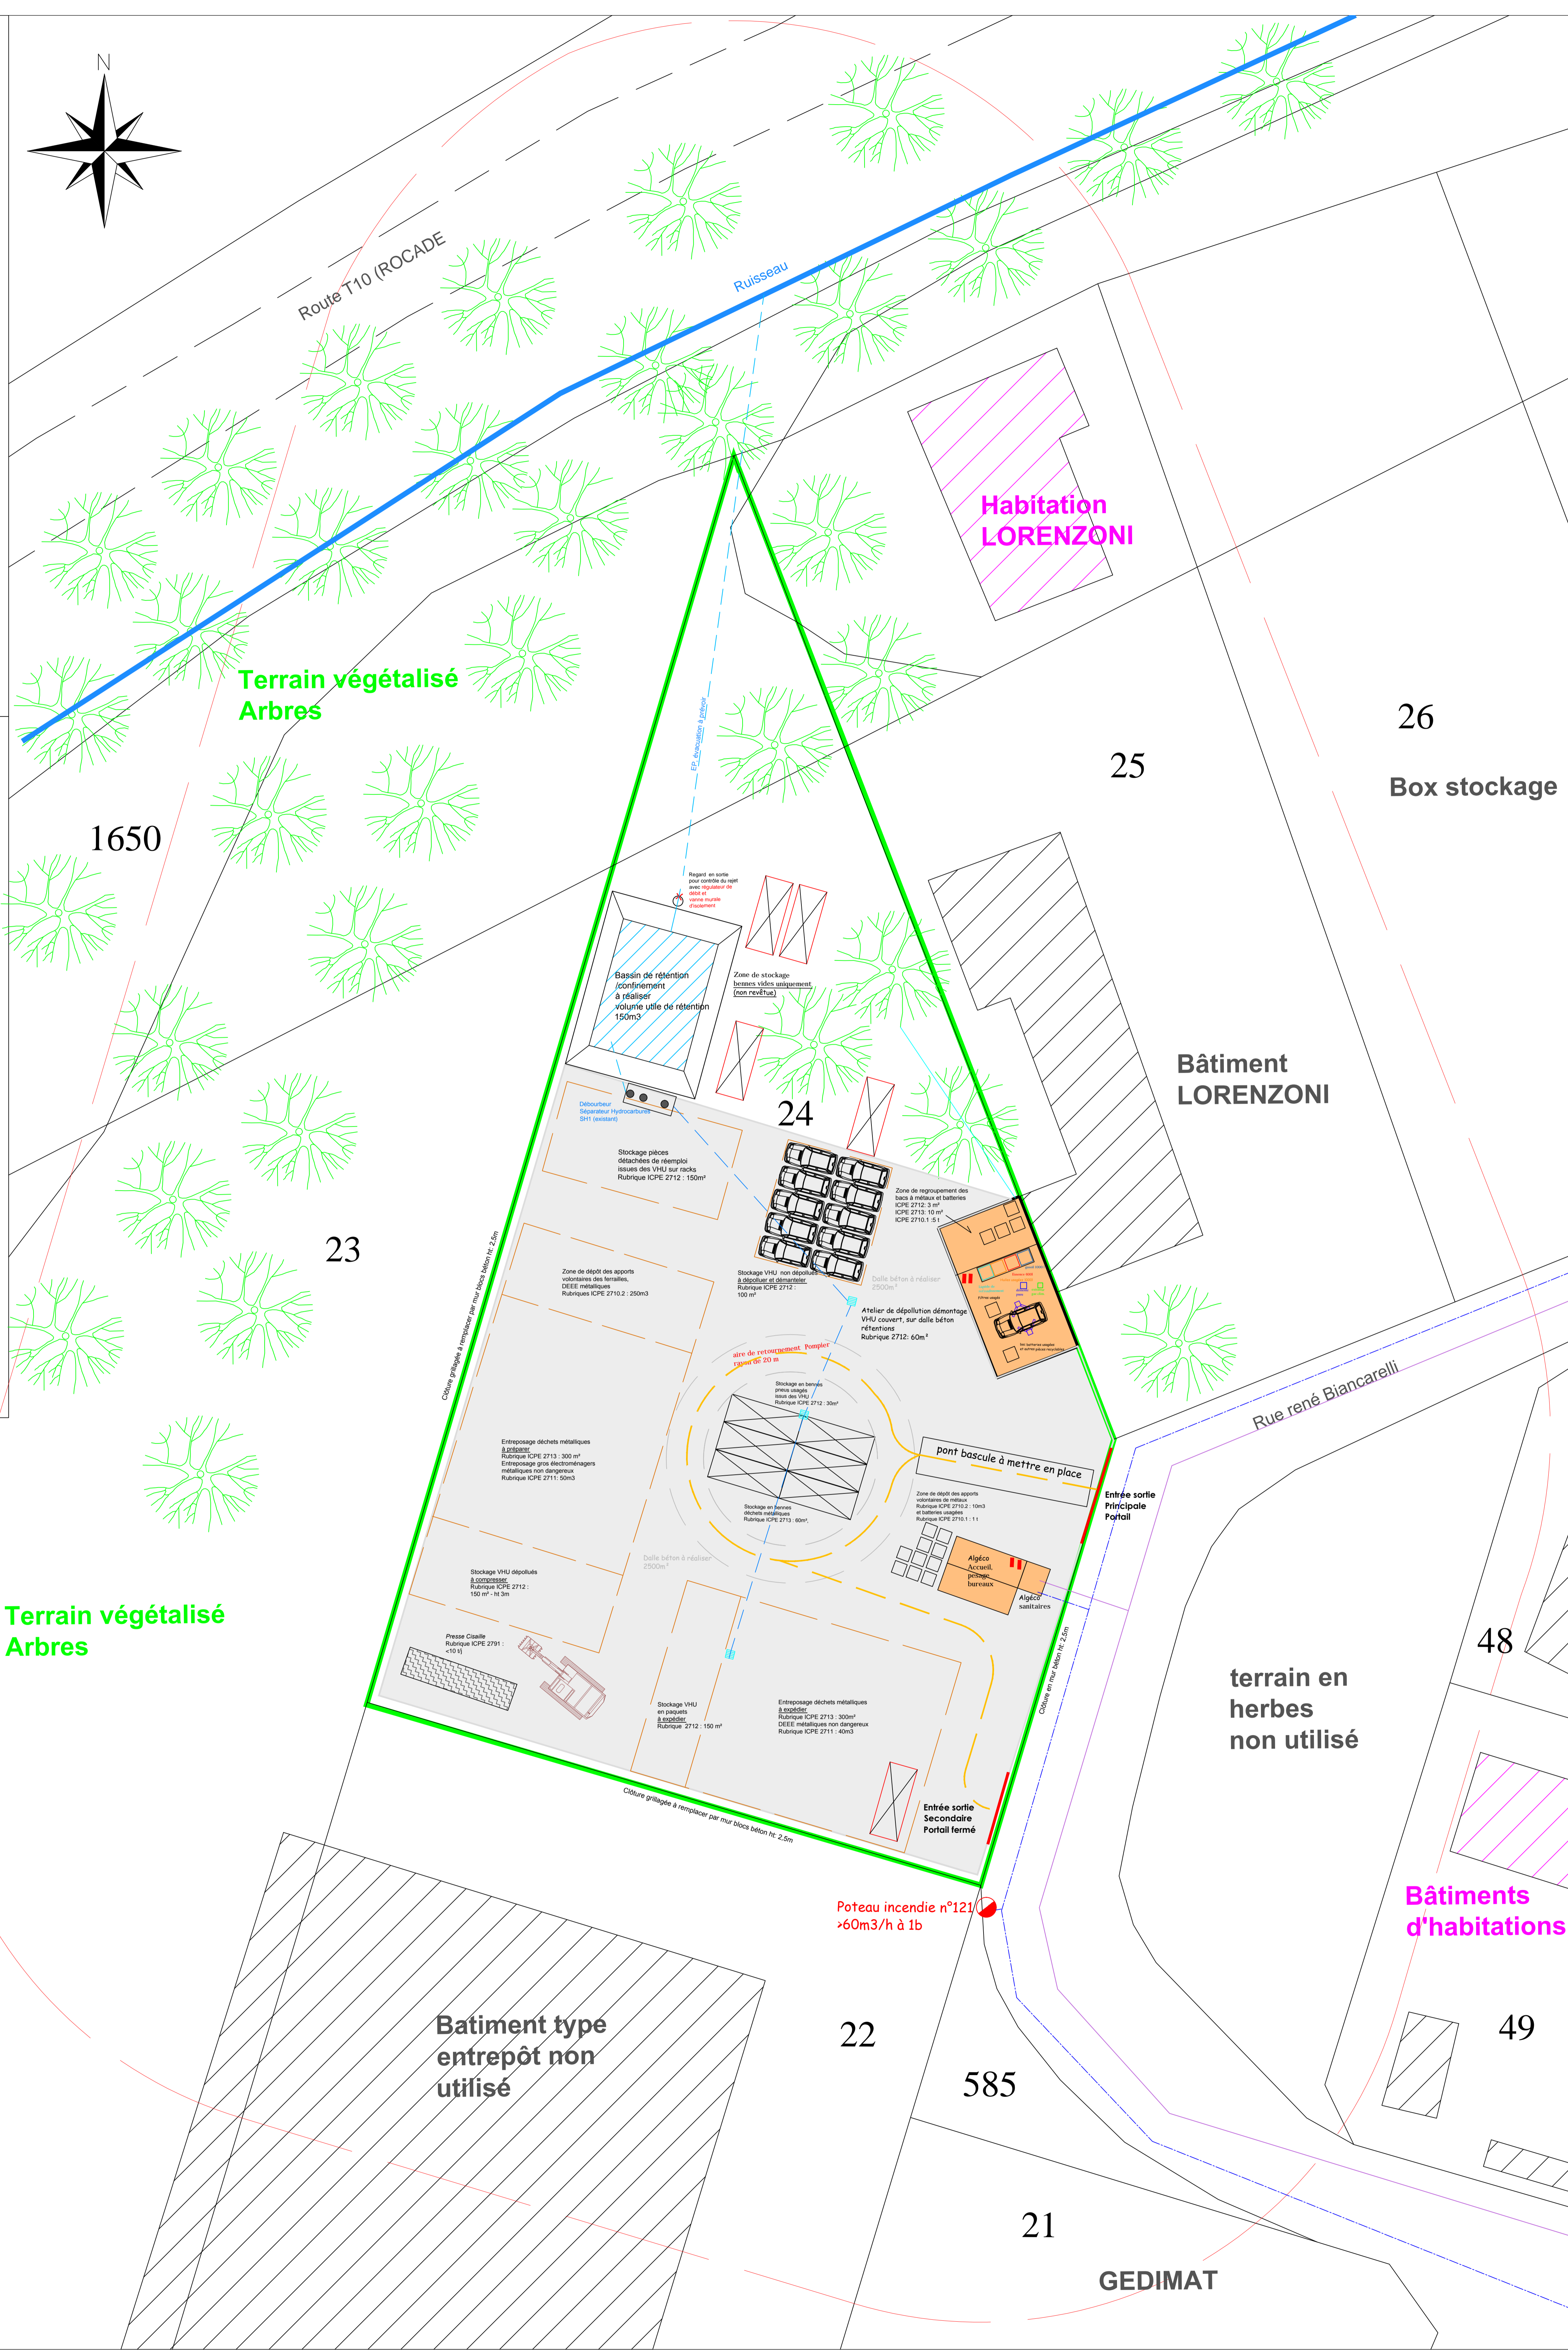
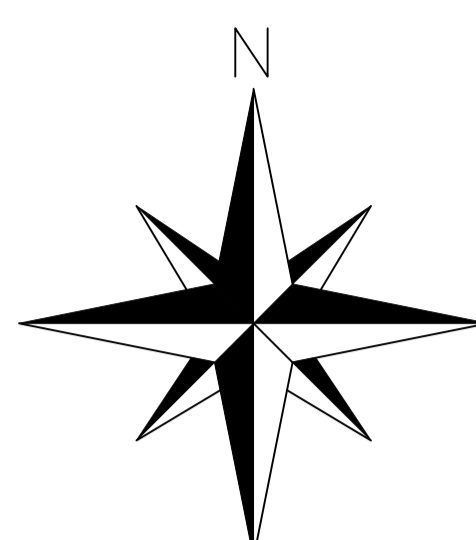


Société LORENZONI FER ET METAUX
 ZI de la Poretta
 Rue René Biancarelli
 20127 PORTO VECCHIO

DOSSIER d'ICPE
 Plan d'ensemble des installations

Plan réalisé par :
ASSYST ENVIRONNEMENT
 161 rue Belharra
 64500 Saint Jean de Luz
 assyst@assystenvironnement.fr

Date	20 avril 2022
Observation	1 ^{ère} diffusion
Echelle	1/200 (A0) 
Source	fond cadastral



LEGENDE

- Limite d'emprise du site ICPE
- Limite des parcelles cadastrales
- Zone de stockages (VHU, déchets métalliques)
- Bâtiments présent sur site
- Bâtiments d'activités hors site
- Bâtiments d'Habitation hors site

Réseaux Enterrés

- Réseau d'Eau Potable
- Réseau d'Eaux Usées
- Réseau d'Eaux Pluviales Toitures
- Réseau d'Eaux Pluviales de ruissellement à créer

NOTA: Réseaux électricité et telecom en aérien

Divers

- Périmètre de 35 m
- Voie et sens de circulation
- Borne incendie
- Extincteur