



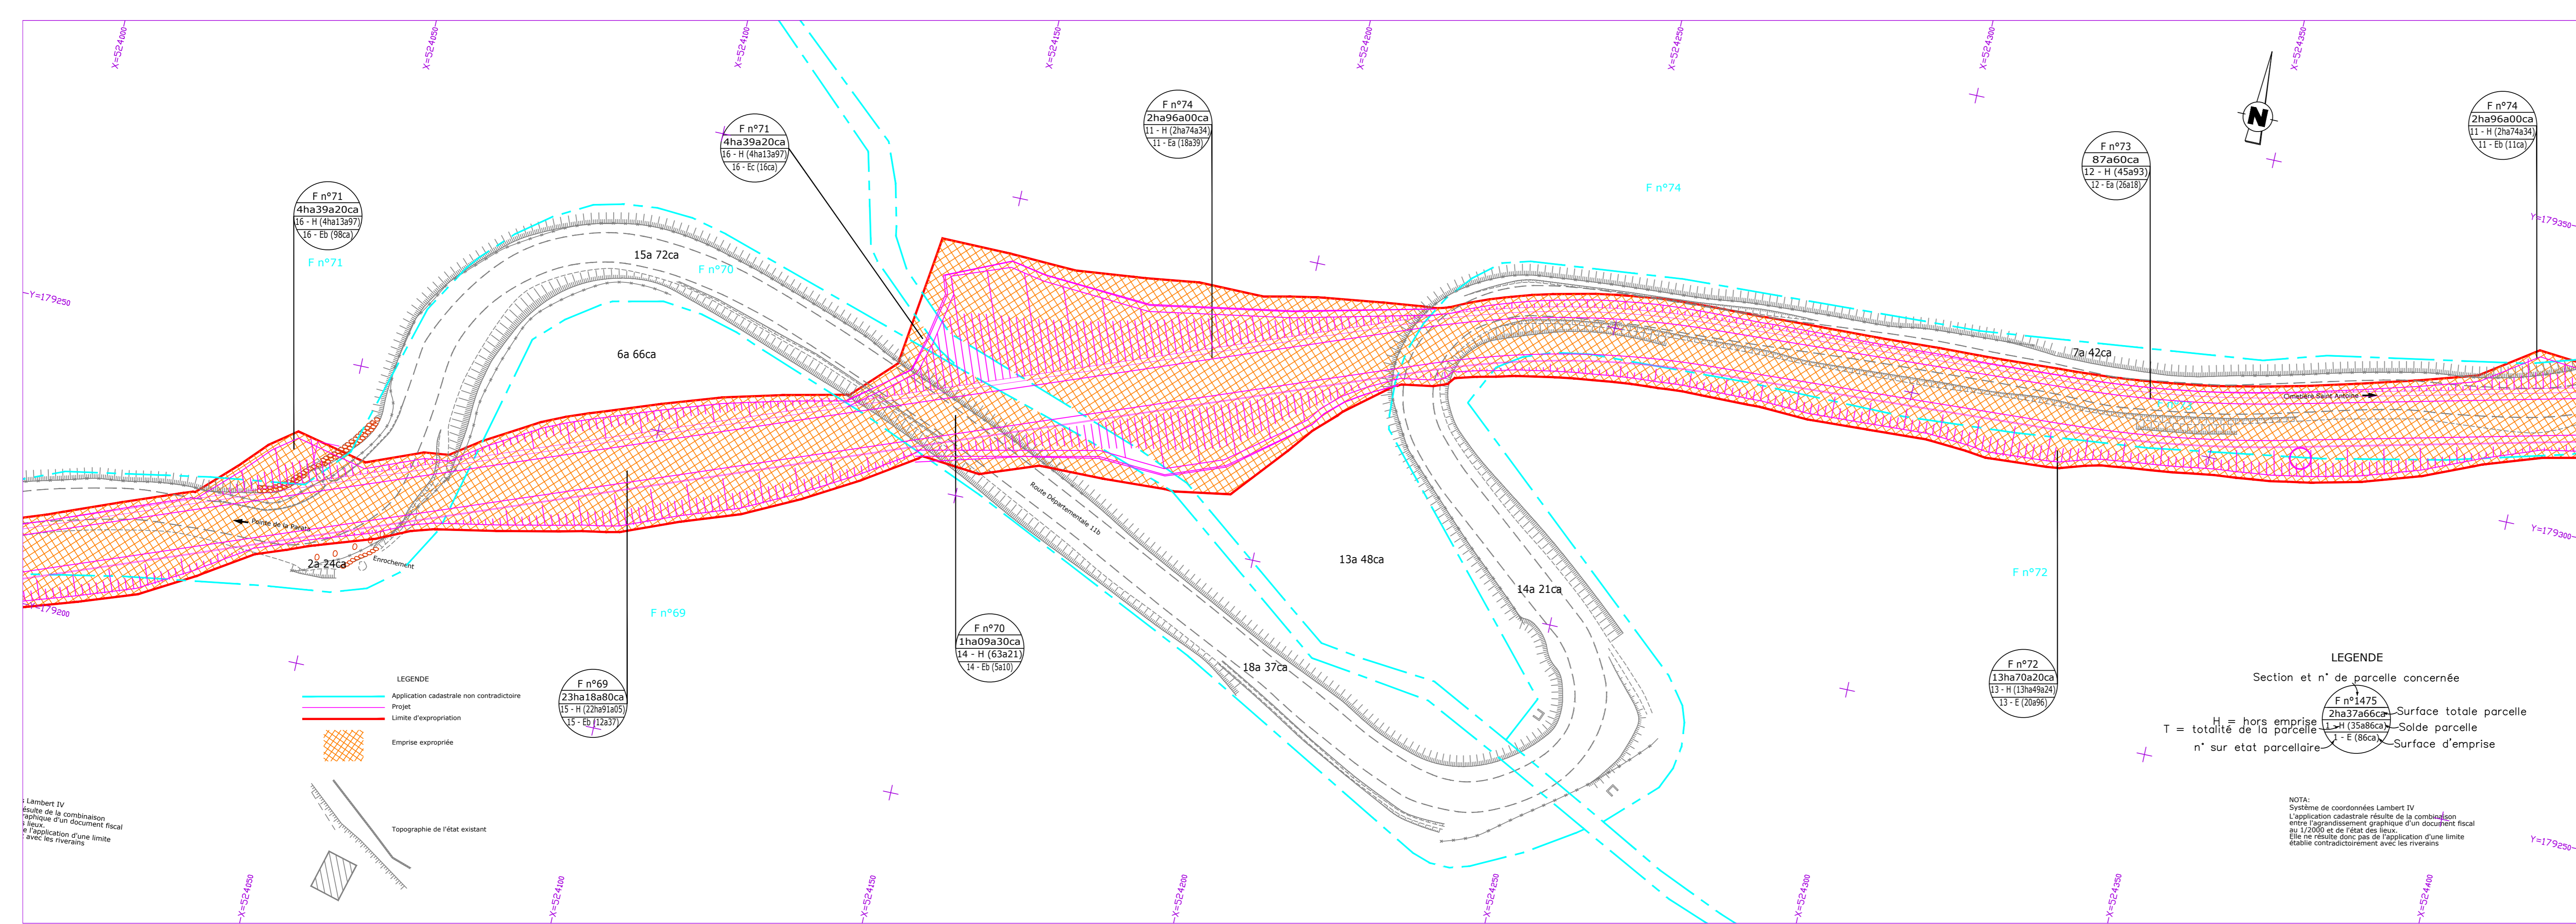

Association de GEomètres eXperts
POGGI - LOIR - DENEUFBOURG
Successeurs JA LEDERMANN et B LOPEZ

PLAN PARCELLAIRE

Echelle: 1/500

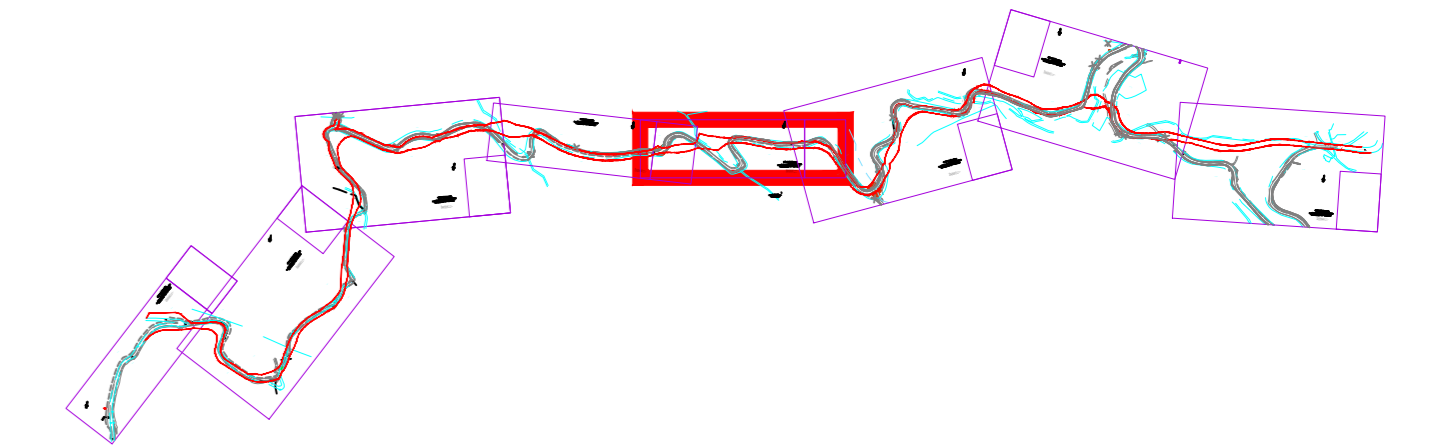

LEGENDE

- Application cadastrale non contradictoire
- Projet
- Limite d'expropriation
- Emprise expropriée
- Topographie de l'état existant

LEGENDE

- Section et n° de parcelle concernée
- F n°1475 2ha37a66ca Surface totale parcelle
- 1 - H (35a86ca) Solde parcelle
- 1 - E (86ca) Surface d'emprise
- H = hors emprise
- T = totalité de la parcelle
- n° sur état parcellaire

NOTA:
Système de coordonnées Lambert IV
L'application cadastrale résulte de la combinaison
entre l'agrandissement graphique d'un document fiscal
au 1/2000 et de l'état des lieux.
Elle ne résulte donc pas de l'application d'une limite
établie contrairement avec les riverains

Selari AGEX - Géomètres Experts

10bis Diamant II
20000 AJACCIO
Tél: 04.95.21.19.14 Fax: 04.95.21.02.28
Mail: agex2a@wanadoo.fr

Le Village - au dessus de la Poste
20114 FIGARI
Tél/Fax: 04.95.27.05.41
Mail: agex.figari@orange.fr

